


ACHTUNG:
 Diese Muster-Aufplanung berücksichtigt
 nur Ausstellungsflächen.
 Gastronomische Flächen, Garderobe, Registrierung sowie sonstige Aufplanungen verringern die Ausstellungsflächen!

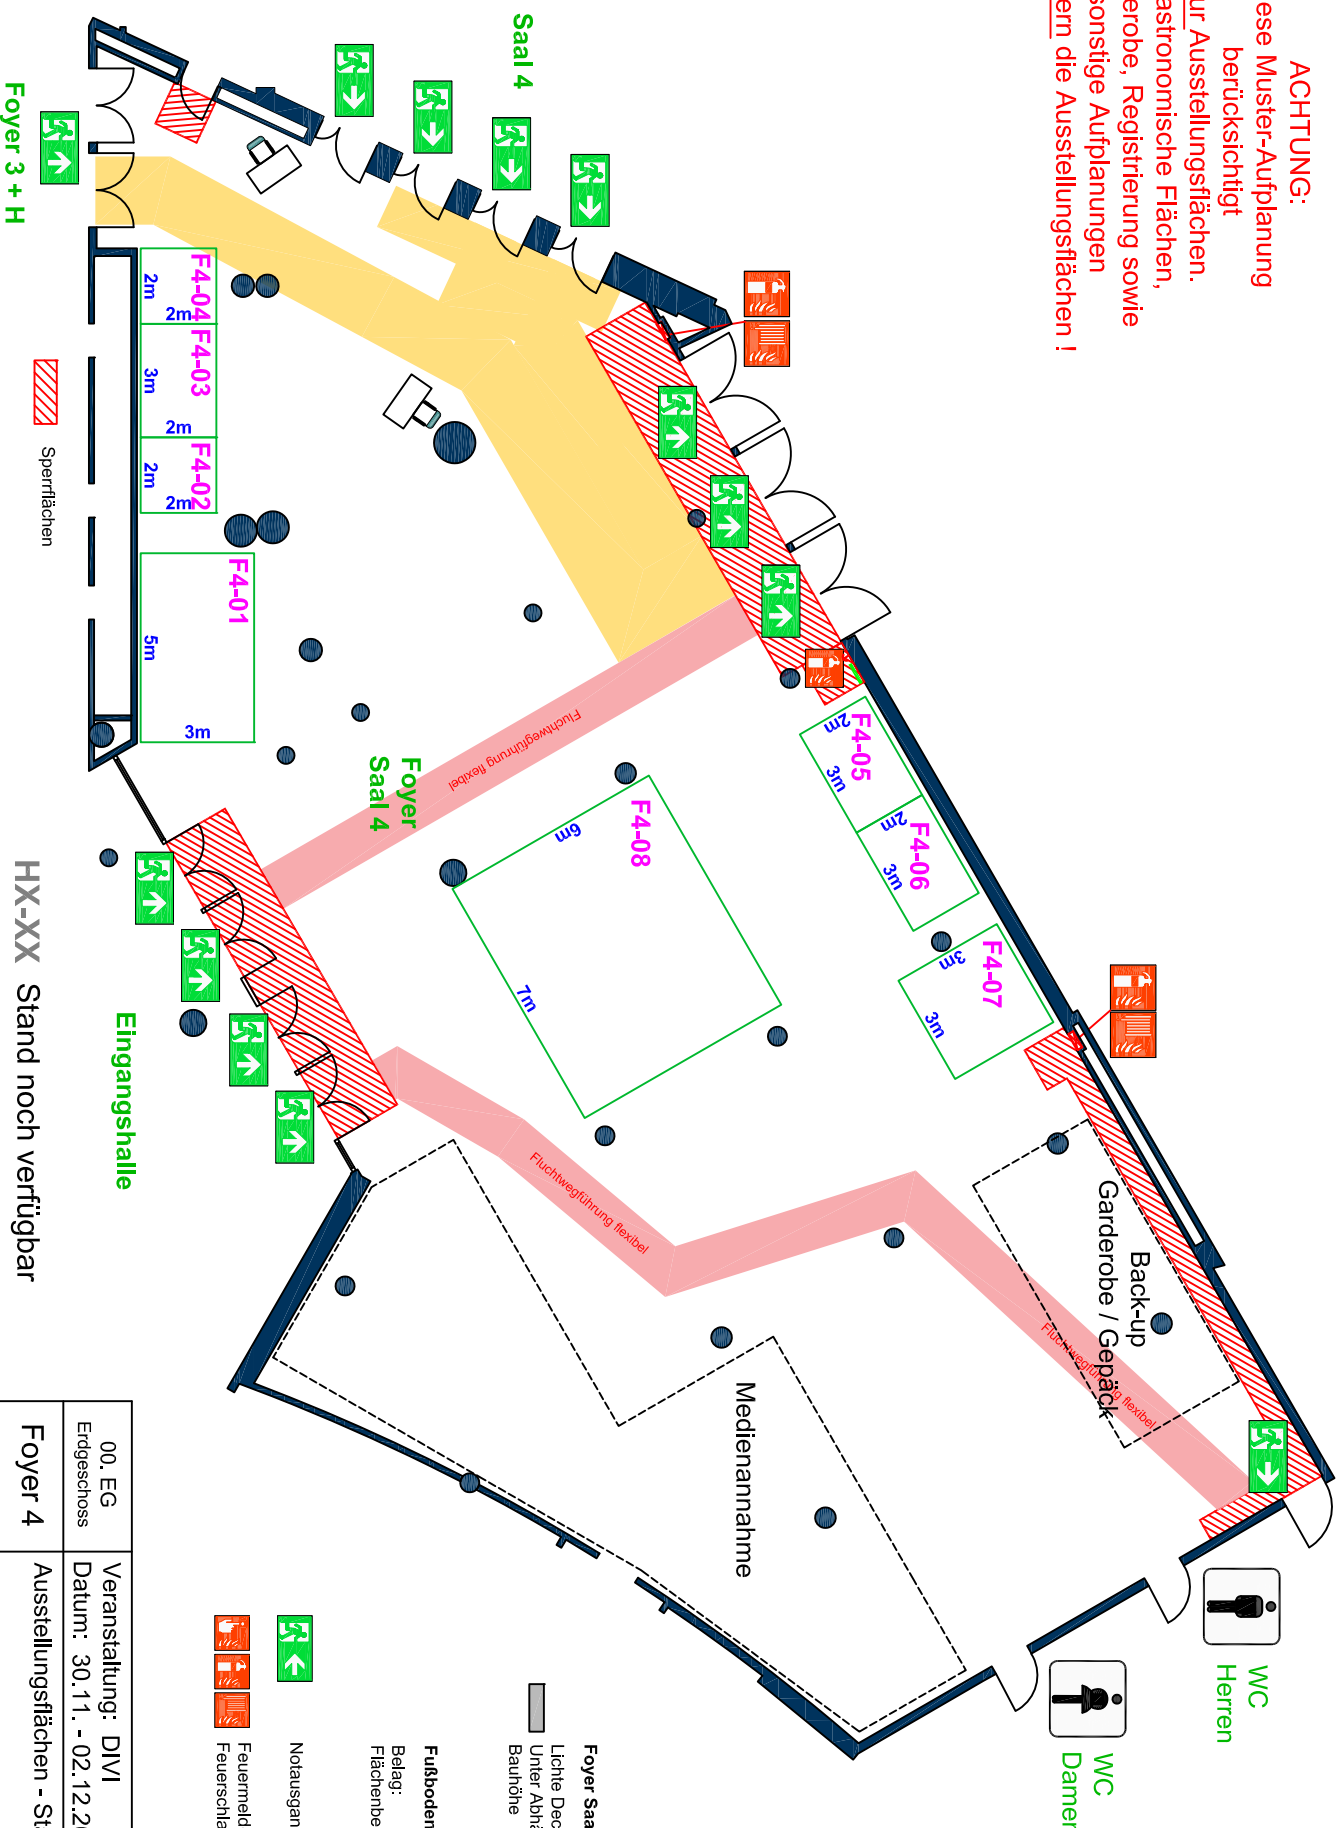

HX-XX Stand noch verfügbar

- Sperrflächen
- Fluchtfläche
- Sonderfläche:**
 - nur geringe Brandlast zulässig
 - max. 10m² pro Stand
 - mind. 2,50m um jeden Stand Platz

Vorläufige Planungsgrundlage!
 Änderungen vorbehalten!
 Alle Maße sind ca.-Maße und sind vor-Ort zu prüfen



00. EG Erdgeschoss	Veranstaltung: DIVI Datum: 30.11. - 02.12.2022
Foyer 4	Ausstellungsflächen - Standnummern
ccf Congress Center Hamburg	
Erstellt: 01.11.2022	Blattgröße: A4
Maßstab: 1:200	
Datiname: S04F_DIVI_22_AusstGard-Raster_A4.pdf	

- Notausgang
- Feuermelder, Feuerlöscher
Feuerschlauch, Hydrant
- Foyer Saal 4 Höhen**
 - Lichte Deckenhöhe 4,10 m
 - Unter Abhängung 2,60 m
 - Bauhöhe 2,10m / 3,60 m
- Fußboden Foyer Saal 4**
 - Belag: Parkett
 - Flächenbelastung 500 kg/m²